


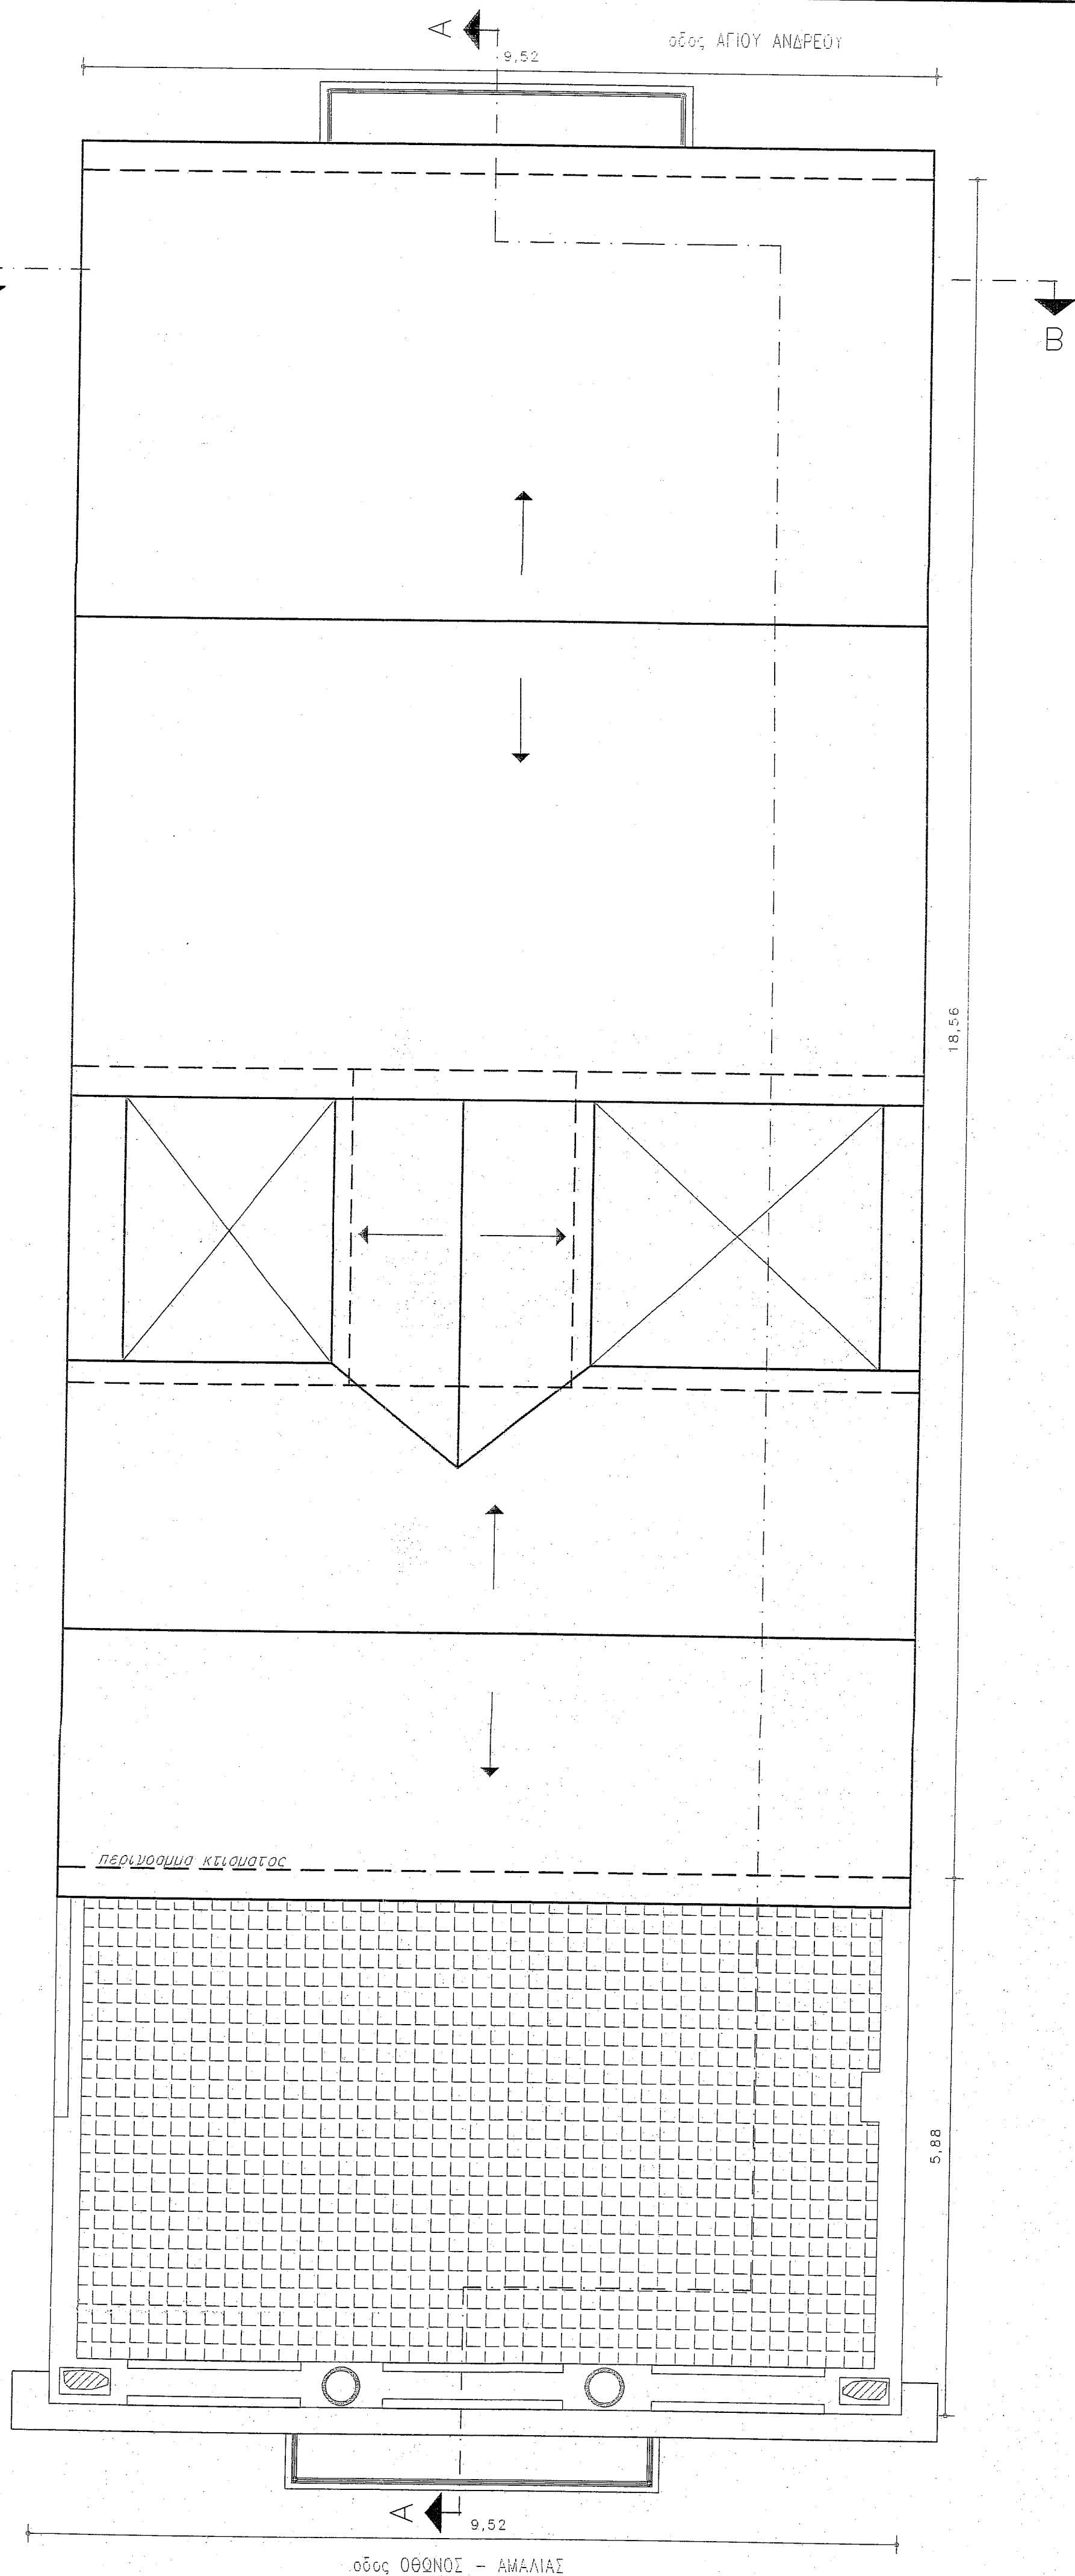

Το παρόν σχέδιο συνοδεύει το με  
αριθμό 22.200/202-2/2955/612.23  
αγγράφο της 2ης Εφορ. Νεωτέρων Μνημείων

τεχνικό γραφείο  
**Τάκη Λακουρέντα**  
Διπλωματούχου Πολιτικού Μηχανικού

Γραφείο: Γεροκωστασιπούλου 1, 5ος όροφος  
τ.κ. 26221, Πάτρα  
Τηλέφωνο: 2610-623.443, 2610-623.496  
Κινητό τηλέφωνο: 6936.20.48.61  
Fax 2610-623.496  
E-mail: lakourenta@otenet.gr

εργο: **ΜΕΛΕΤΗ ΑΠΟΚΑΤΑΣΤΑΣΗΣ  
ΔΙΑΤΗΡΗΤΕΟΥ ΤΡΙΟΡΟΦΟΥ  
ΚΤΙΡΙΟΥ ΜΕ  
ΙΣΟΓΕΙΟ ΚΑΤΑΣΤΗΜΑ**

ιδιοκτήτες: **ΘΑΕΜΑΧΟΣ ΑΓΟΥΔΗΜΟΣ  
& ΓΕΩΡΓΙΟΣ ΠΑΠΑΓΙΑΝΝΟΠΟΥΛΟΣ**

τοποθεσία: **ΜΕΤΑΞΥ ΤΩΝ ΟΔΩΝ ΑΓΙΟΥ ΑΝΔΡΕΟΥ  
& ΘΕΩΝΟΣ ΑΜΑΛΙΑΣ - ΠΑΤΡΑ**

μελετητής: **ΛΑΚΟΥΜΕΝΤΑΣ ΤΑΚΗΣ**  
πολιτικός μηχανικός

θεμα  
σχεδίου: **ΚΑΤΟΨΗ ΣΤΕΓΗΣ  
(αποτύπωση υπάρχοντος  
κτίσματος)**

αριθμός  
σχεδίου: **A 6**

κλίμακες: **1:50**

ημερομηνία: **ΜΑΙΟΣ 2003**

**ΠΑΝΑΓΙΩΤΗΣ ΚΩΝ. ΛΑΚΟΥΜΕΝΤΑΣ**  
Διπλωματούχος Πολιτικός Μηχανικός  
ΠΑΝΕΠΙΣΤΗΜΙΟΥ ΠΑΤΡΩΝ

ΜΕΛΟΣ Γ.Ε.Ε. ΑΡΧΙΤΕΚΤΟΝΙΚΟΥ ΜΗΤΡΩΟΥ 56776  
ΓΕΡΟΚΩΣΤΑΣΙΟΥ 1 - ΠΑΤΡΑ  
ΤΗΛ 0610-623.443 & 0610-623.496