


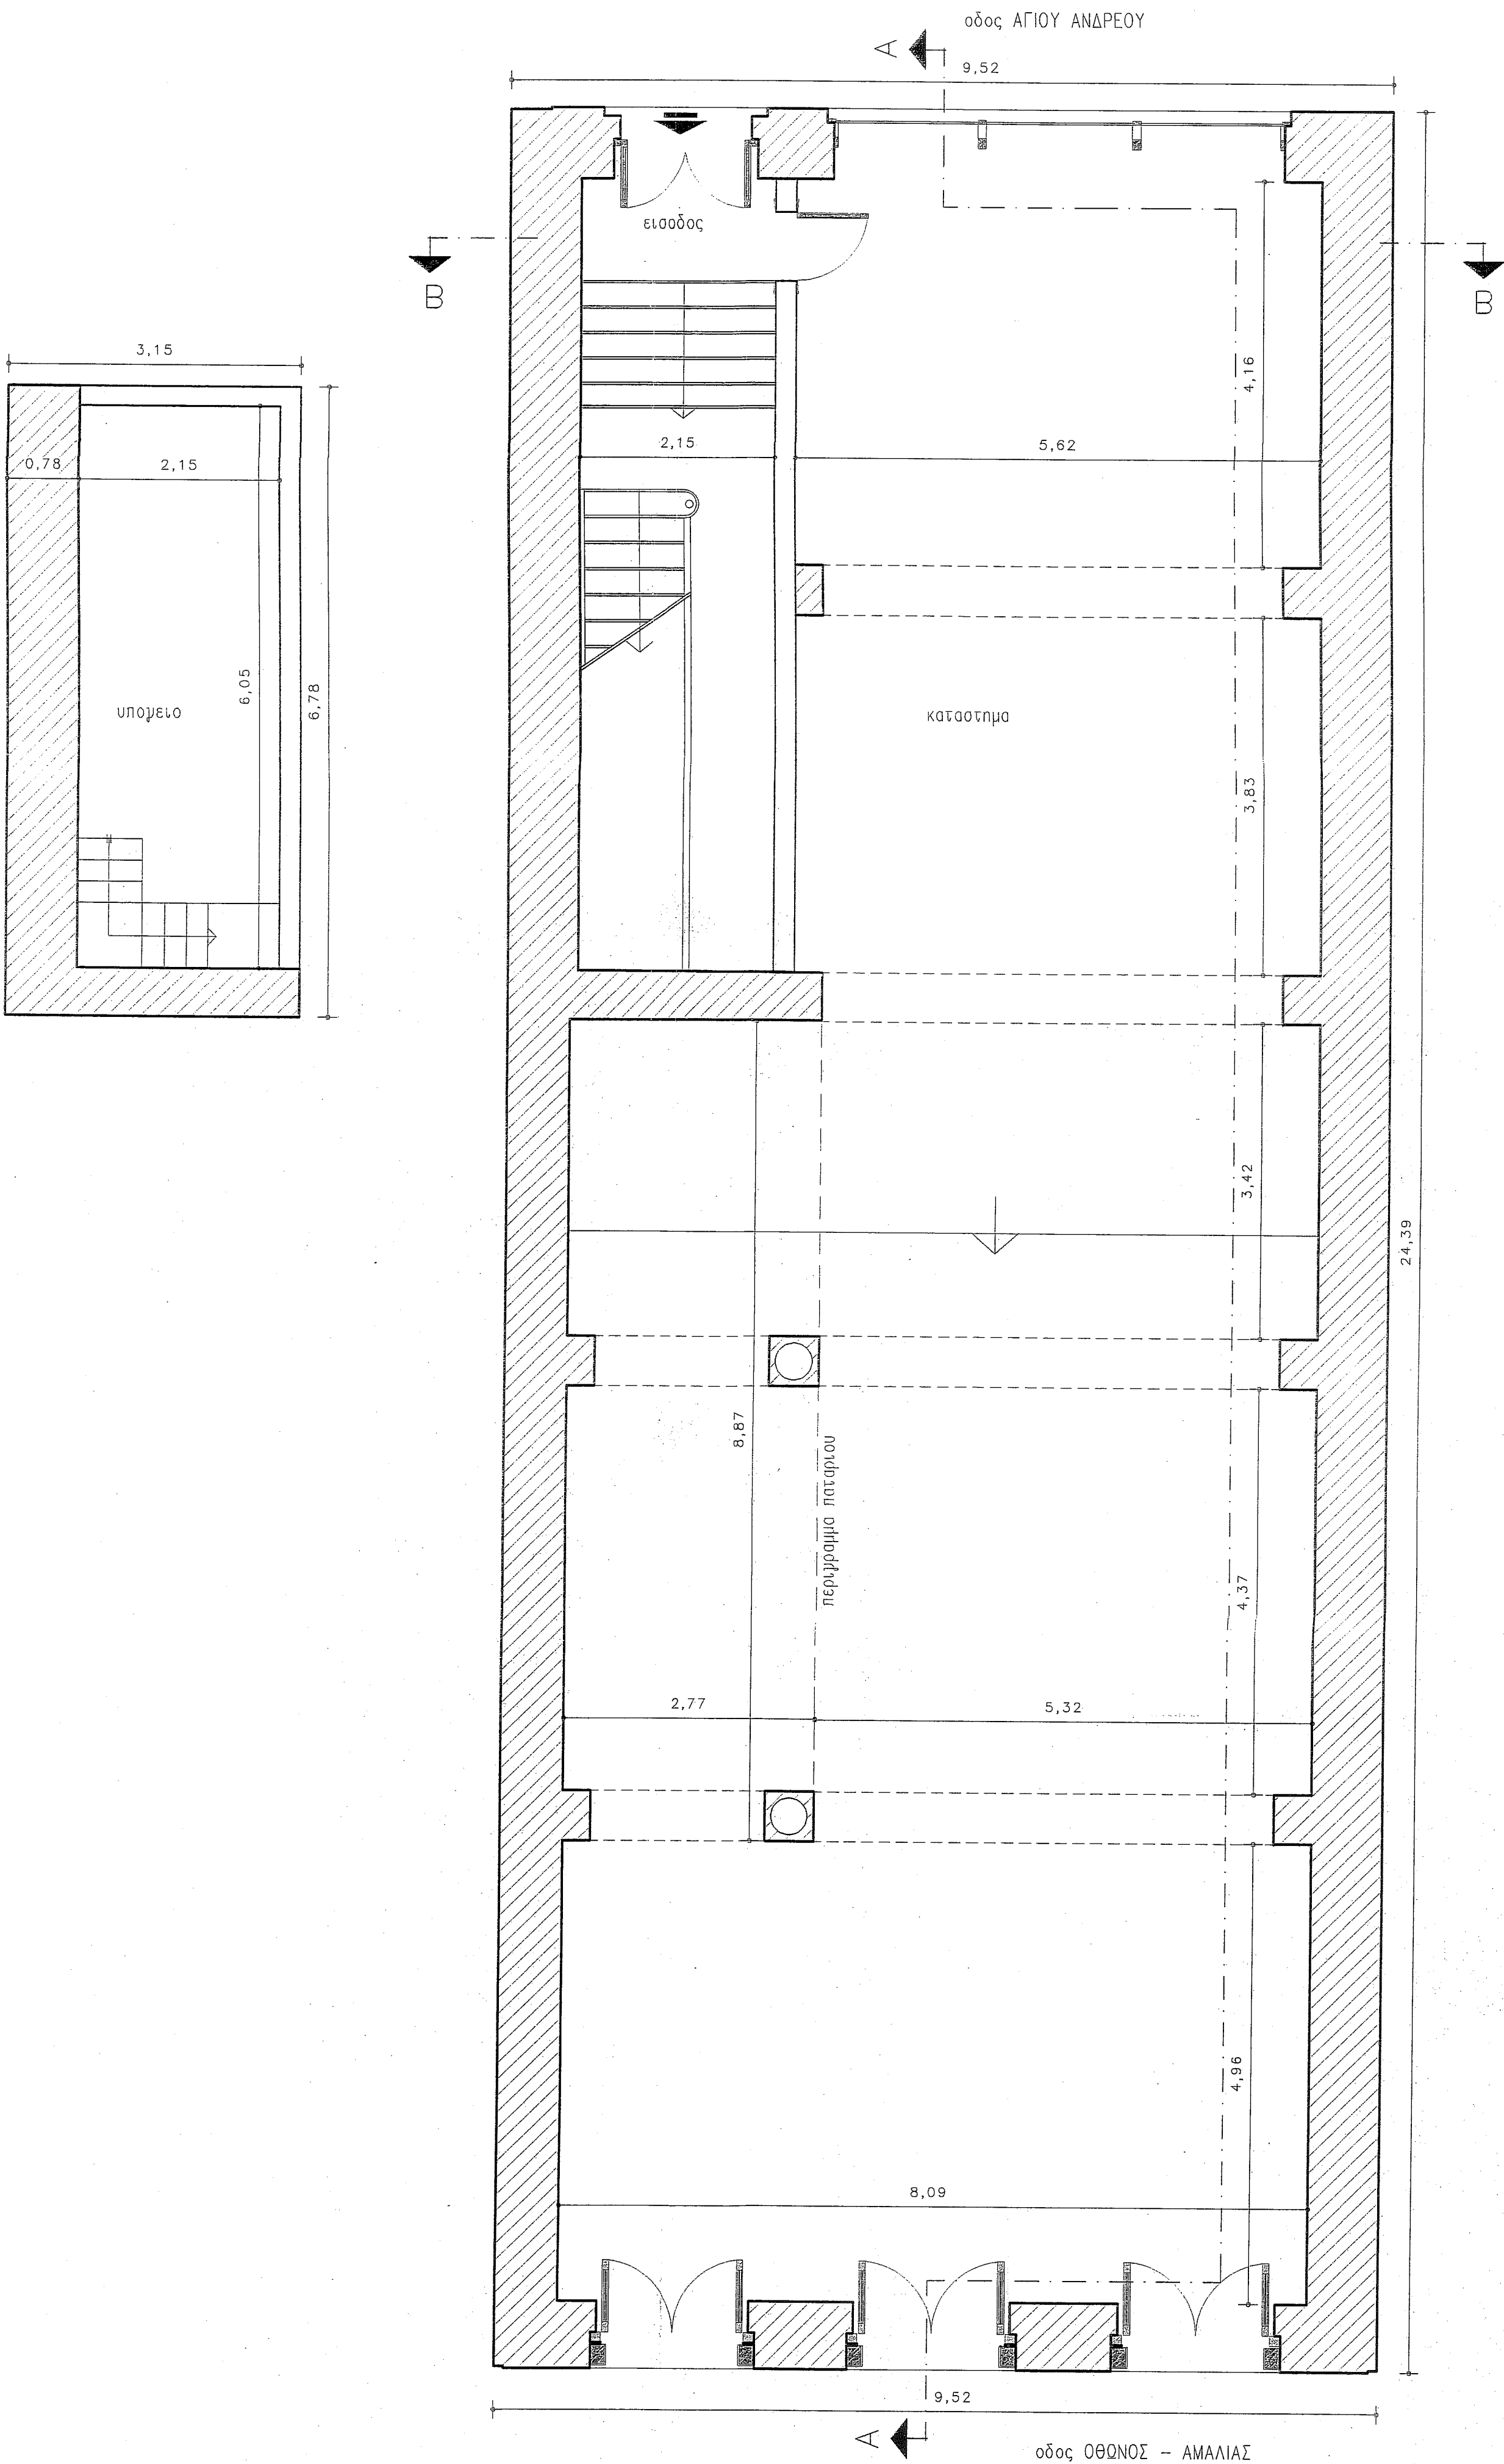

εμβαδόν Ισογείου:
 $9.52 \times 24.39 = 232.19$ τ.μ.

εμβαδόν Παταριού:
 $2.77 \times 8.87 + 8.09 \times 4.96 = 64.69$ τ.μ.

εμβαδόν Υπογείου:
 $3.15 \times 6.78 = 21.36$ τ.μ.

τεχνικό γραφείο
Τάκη Λακουρέντα
Διπλωματούχου Πολιτικού Μηχανικού
Γραφείο: Γεροκωσταπούλου 1, 5ος όροφος
τ.κ.: 26221, Πάτρα
Τηλέφωνο: 2610.623.443, 2610.623.496
Κινητά τηλέφωνα: 6926.80.48.81
Fax: 2610.623.496
E-mail: lakoumenta@otenet.gr

εργο: **ΜΕΛΕΤΗ ΑΠΟΚΑΤΑΣΤΑΣΗΣ
ΔΙΑΤΗΡΗΤΕΟΥ ΤΡΙΟΡΟΦΟΥ
ΣΤΙΡΙΟΥ ΜΕ
ΙΣΟΓΕΙΟ ΣΤΑΣΤΗΝΑ**
ΕΥΓΕΝΙΑ ΓΑΤΟΠΟΥΛΑ
ΑΡΧΙΤΕΚΤΟΝ - ΜΗΧΑΝΙΚΗ

ιδιοκτήτες: **ΤΗΛΕΜΑΧΟΣ ΑΓΟΥΔΗΜΟΣ
& ΓΕΩΡΓΙΟΣ ΠΑΠΑΓΙΑΝΝΟΠΟΥΛΟΣ**

τοποθεσία: **ΜΕΤΑΞΥ ΤΩΝ ΟΔΩΝ ΑΓΙΟΥ ΑΝΔΡΕΟΥ
& ΘΩΝΟΣ ΑΜΑΛΙΑΣ - ΠΑΤΡΑ**

μελετητής: **ΛΑΚΟΥΜΕΝΤΑΣ ΤΑΚΗ**
πολιτικός μηχανικός

θεμα
σχεδίου: **ΚΑΤΟΨΗ ΙΣΟΓΕΙΟΥ
(αποτύπωση υπάρχοντος
κτίσματος)**

αριθμός
σχεδίου: **A1**

κλίμακες: **1:50**

ημερομηνία: **ΜΑΙΟΣ 2003**

Το παρόν σχέδιο συνοδεύει το με
αριθμό 222-13/2955/Κ.12.03
Έγκριση της 2ης Εφορ. Νεωτέρων Μνημείων

ΠΑΝΑΓΙΩΤΗΣ ΚΩΝ. ΛΑΚΟΥΜΕΝΤΑΣ
ΔΙΠΛΩΜΑΤΟΥΧΟΣ ΠΟΛΙΤΙΚΟΣ ΜΗΧΑΝΙΚΟΣ
ΠΑΝΕΠΙΣΤΗΜΙΟΥ ΠΑΤΡΩΝ
ΜΕΛΟΣ Τ.Ε.Ε. ΑΡΙΘΜΟΣ ΜΗΤΡΩΟΥ 55776
ΓΕΡΟΚΩΣΤΑΠΟΥΛΟΥ 1, ΠΑΤΡΑ
ΤΗΛ 0610-623.443 & 0610-623.496