


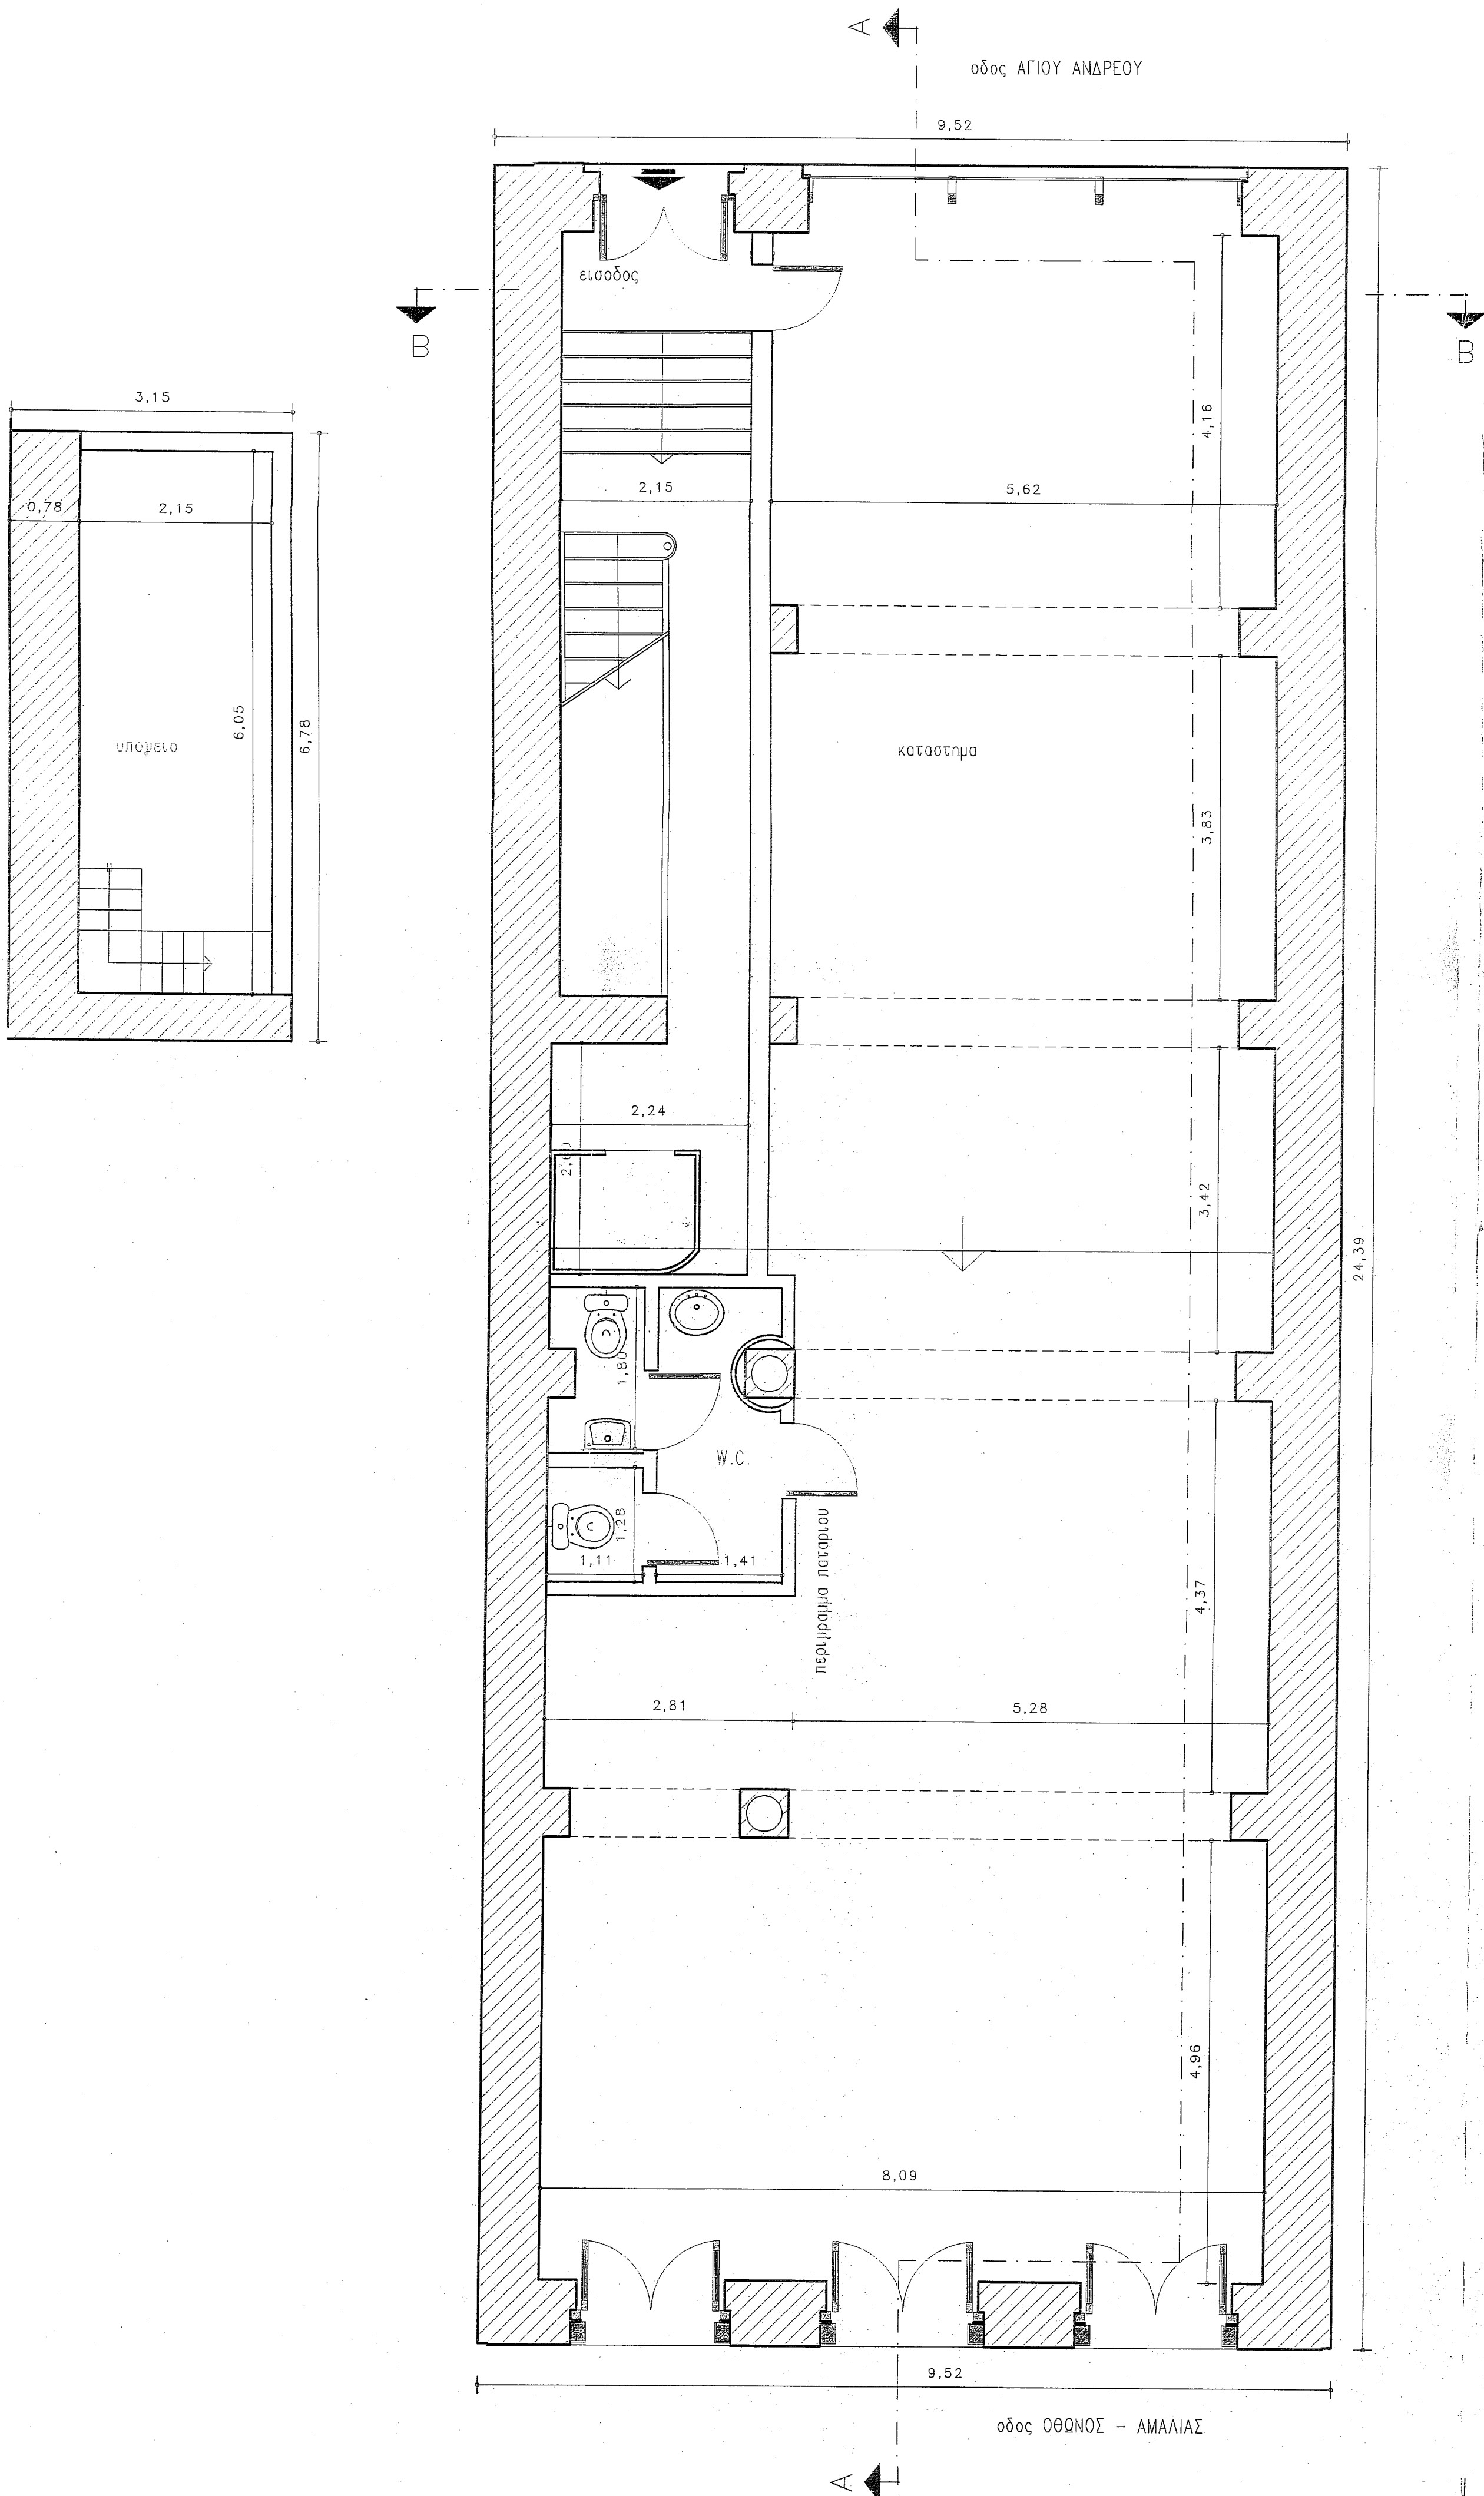

εμβαδόν Ισογείου:
 $9,52 \times 24,39 = 232,19$ τ.μ.

εμβαδόν Παταρίου:
 $2,77 \times 8,87 + 8,09 \times 4,96 = 64,69$ τ.μ.

εμβαδόν Υπογείου:
 $3,15 \times 6,78 = 21,36$ τ.μ.

τεχνικό γραφείο
Τάκη Λακουρέντα
 Διπλωματούχου Πολιτικού Μηχανικού

Γραφείο: Γεροκωσταπούλου 1, 5ος όροφος
 Τ.κ.: 26221, Πάτρα
 Τηλέφωνο: 2610-623.443, 2610-623.496
 Κινητά τηλέφωνα: 6936.80.48 & 61
 Fax: 2610.623.496
 E-mail: lakourenta@otenet.gr

εργο: **ΜΕΛΕΤΗ ΑΠΟΚΑΤΑΣΤΑΣΗΣ
 ΔΙΑΤΗΡΗΤΕΟΥ ΤΡΙΟΡΟΦΟΥ
 ΚΤΙΡΙΟΥ ΜΕ
 ΙΣΟΓΕΙΟ ΚΑΤΑΣΤΗΜΑ**

υποκείμετοι: **ΤΗΛΕΜΑΧΟΣ ΑΓΟΥΔΗΜΟΣ
 & ΓΕΩΡΓΙΟΣ ΠΑΠΑΓΙΑΝΝΟΠΟΥΛΟΣ**

τοποθεσία: **ΜΕΤΑΞΥ ΤΩΝ ΟΔΩΝ ΑΓΙΟΥ ΑΝΔΡΕΟΥ
 & ΘΕΩΝΟΣ ΑΜΑΛΙΑΣ - ΠΑΤΡΑ**

μελετητής: **ΛΑΚΟΥΡΕΝΤΑΣ ΤΑΚΗΣ**
 πολιτικός μηχανικός

θεμα
 σκεδίου: **ΚΑΤΟΨΗ ΙΣΟΓΕΙΟΥ
 (πρόταση διαμόρφωσης
 κτίσματος)**

αριθμός
 σκεδίου: **A1'**

κλίμακες: **1:50**

ημερομηνία: **ΜΑΙΟΣ 2003**

το σχέδιο αυτό ελέγχθηκε και
 συνοδεύει την υπ' αριθμ.
 οικοδομική άδεια με αριθμό
 πρωτοκόλλου 1220/04

92104104

Υπογραφή
 ΔΙΑΔΟΜΑΤΗΣ ΑΘΑΝΑΣΙΟΣ
 ΑΡΧΙΤΕΚΤΩΝ ΜΕ Α' Β.

Επικύρωση
 Η Πρωτοδική
 της Επαρχίας Ναυπλίου

ΕΠΙΧΕΙΡΗΣΙΑΚΟ ΣΤΑΤΙΣΤΙΚΟ
 ΑΡΧΙΤΕΚΤΩΝ - ΜΗΧΑΝΙΚΩΝ

ΠΑΝΑΓΙΩΤΗΣ ΚΩΝ. ΛΑΚΟΥΡΕΝΤΑΣ
 ΔΙΠΛΩΜΑΤΟΥΧΟΣ ΠΟΛΙΤΙΚΟΣ ΜΗΧΑΝΙΚΟΣ
 (ΠΑΝΕΠΙΣΤΗΜΙΟΥ ΠΑΤΡΩΝ)
 ΜΕΛΟΣ ΤΕΕ ΑΡΙΘΜΟΣ ΜΗΤΡΩΟΥ 26776
 ΓΕΡΟΚΩΣΤΑΠΟΥΛΟΥ 1 - ΠΑΤΡΑ
 ΤΗΛ. 0610-623.443 & 0610-623.496