


οδός ΑΓΙΟΥ ΑΝΔΡΕΟΥ

Α 9,52

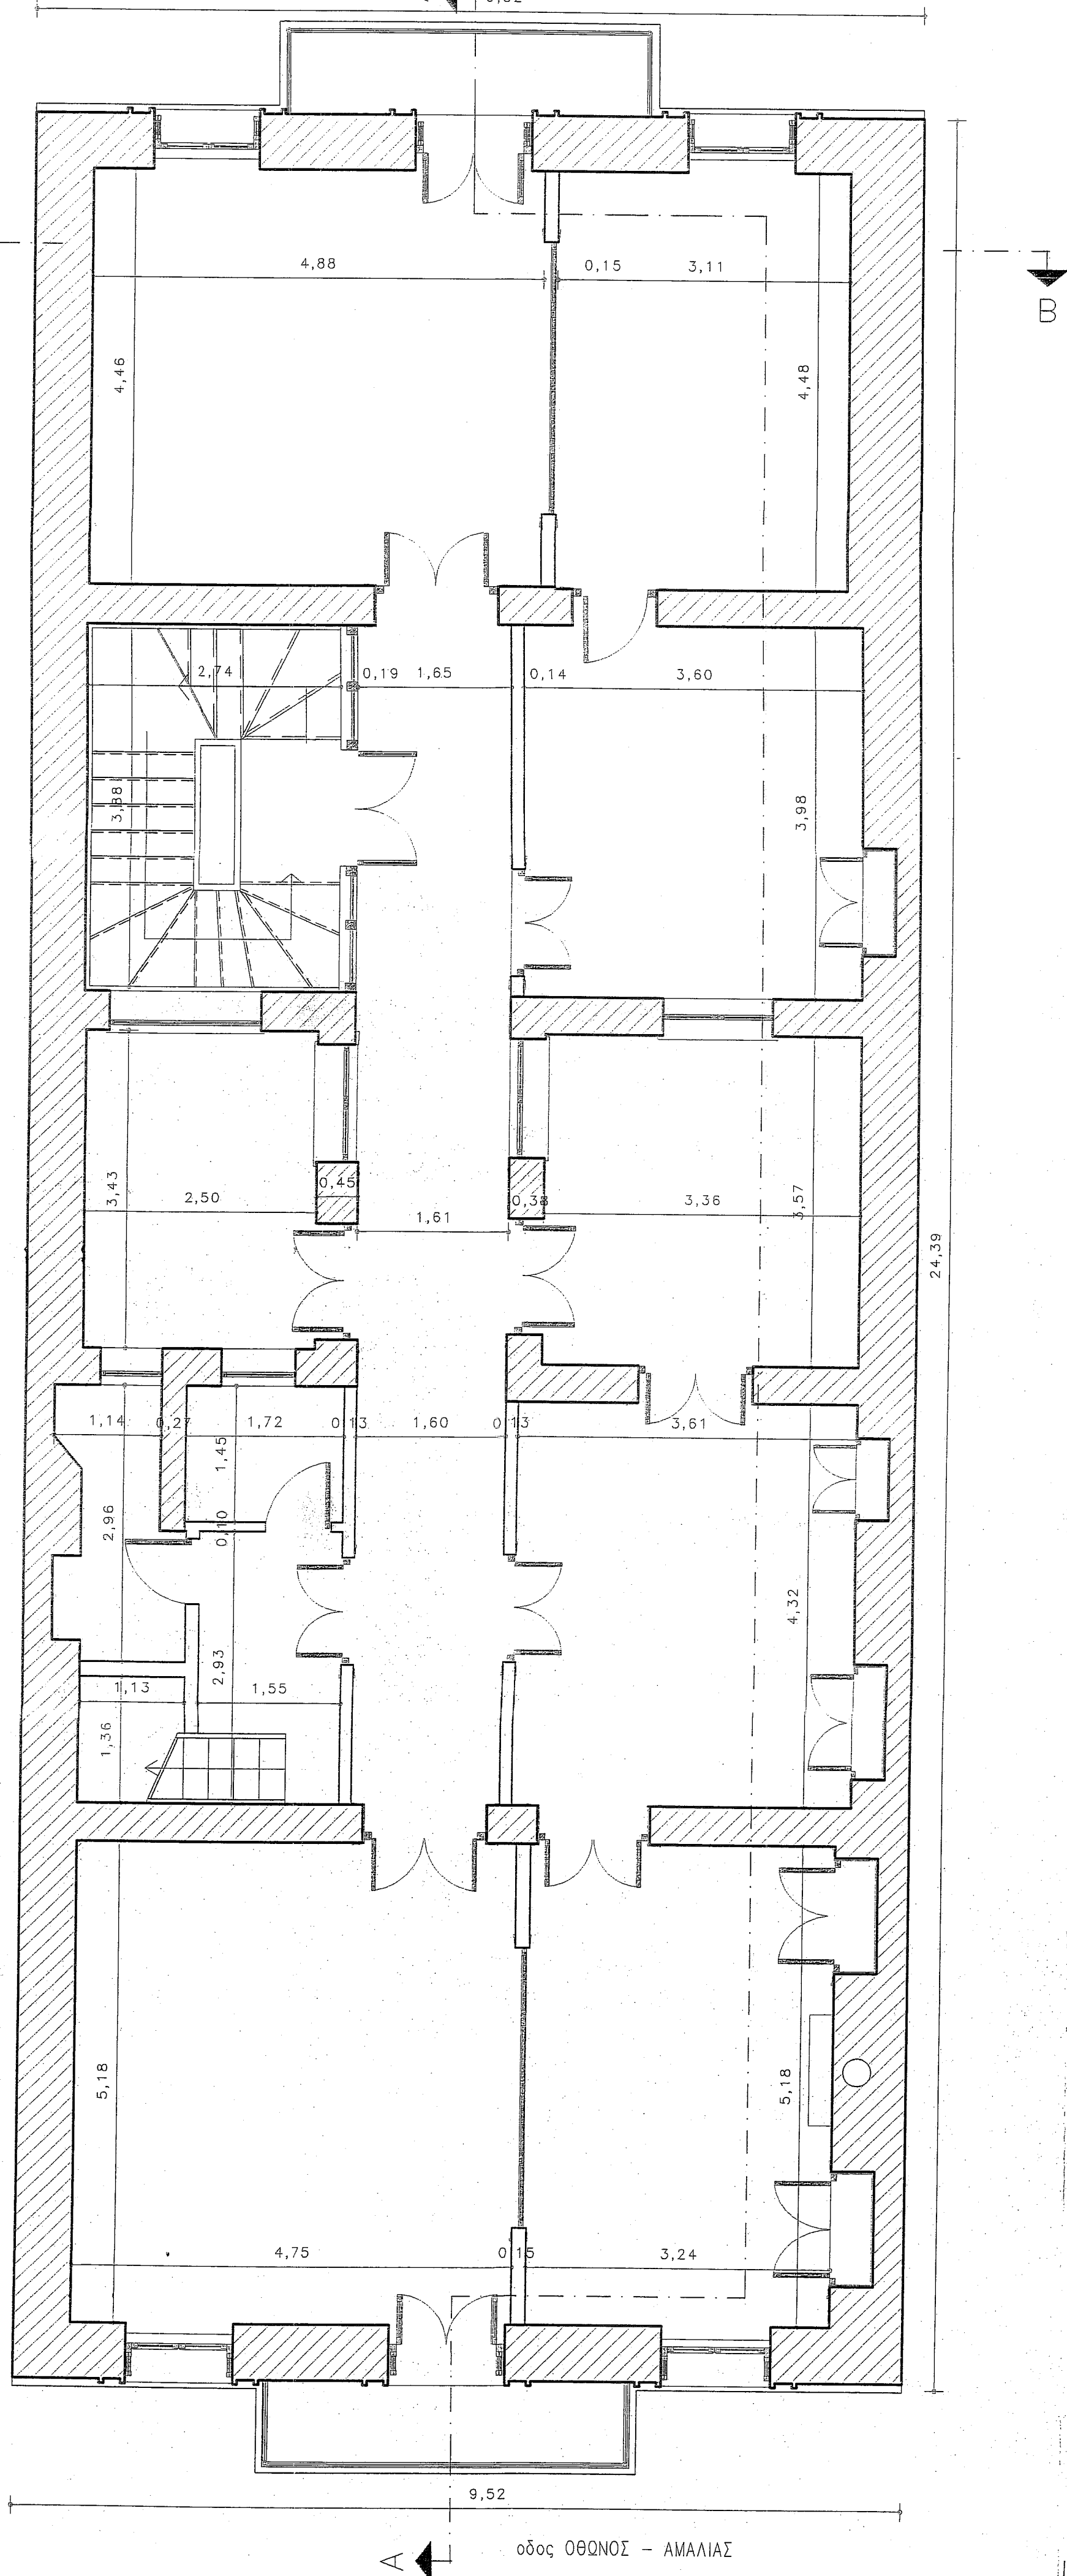

εμβαδόν 1ου Ορόφου:
 $9.52 \times 24.39 = 232.19$ τ.μ.

τεχνικό γραφείο

Τάκη Λακουμέντα

Διπλωματούχου πολιτικού μηχανικού

Γραφείο: Γεροκωστοπούλου 1, 5ος όροφος
π.κ.: 26221, Πάτρα
Τηλέφωνο: 2610-623-443 / 2610-623-496
Κατά τη τηλεφωνία: 6936-80-48-61
Fax: 2610-623-496
E-mail: lakoumen@otenet.gr

εργο: **ΜΕΛΕΤΗ ΑΠΟΚΑΤΑΣΤΑΣΗΣ
ΔΙΑΤΗΡΗΤΕΟΥ ΤΡΙΟΡΟΦΟΥ
ΚΤΙΡΙΟΥ ΜΕ
ΙΣΟΓΕΙΟ ΚΑΤΑΣΤΗΛΑ**

ιδιοκτήτες: **ΤΗΛΕΜΑΧΟΣ ΑΓΟΥΔΗΜΟΣ
& ΓΕΩΡΓΙΟΣ ΠΑΠΑΓΙΑΝΝΟΠΟΥΛΟΣ**
τοποθεσία: **ΜΕΤΑΞΥ ΤΩΝ ΟΔΩΝ ΑΓΙΟΥ ΑΝΔΡΕΟΥ
& ΘΩΝΟΣ ΑΜΑΛΙΑΣ - ΠΑΤΡΑ**
μελετητής: **ΛΑΚΟΥΜΕΝΤΑΣ ΤΑΚΗ**
πολιτικός μηχανικός

θέμα
σχεδίου: **ΚΑΤΟΨΗ 1ου ΟΡΟΦΟΥ
(αποτύπωση υπάρχοντος
κτίσματος)**

αριθμός
σχεδίου: **A2**

κλίμακες: 1:50

ημερομηνία: ΜΑΙΟΣ 2003

Το παρόν σχέδιο συνοδεύει το με
αριθμ. ΥΠ.ΔΕ.Δ.Π.Ε.Π. 402-13/2955/14.12.03
έγγραφο της 2ης Εφορ. Νεωτέρων Μνημείων

ΠΑΝΑΓΙΩΤΗΣ ΚΩΝ. ΛΑΚΟΥΜΕΝΤΑΣ
ΔΙΠΛΩΜΑΤΟΥΧΟΣ ΠΟΛΙΤΙΚΟΣ ΜΗΧΑΝΙΚΟΣ
ΠΑΝΕΠΙΣΤΗΜΙΟΥ ΠΑΤΡΩΝ
ΜΕΛΟΣ ΤΗΣ ΑΡΙΘΜΟΣ ΜΗΤΡΩΟΥ 56776
ΓΕΡΟΚΩΣΤΟΠΟΥΛΟΥ 1 ΠΑΤΡΑ
ΤΗΛ. 0610-623-443 & 0610-623-496